


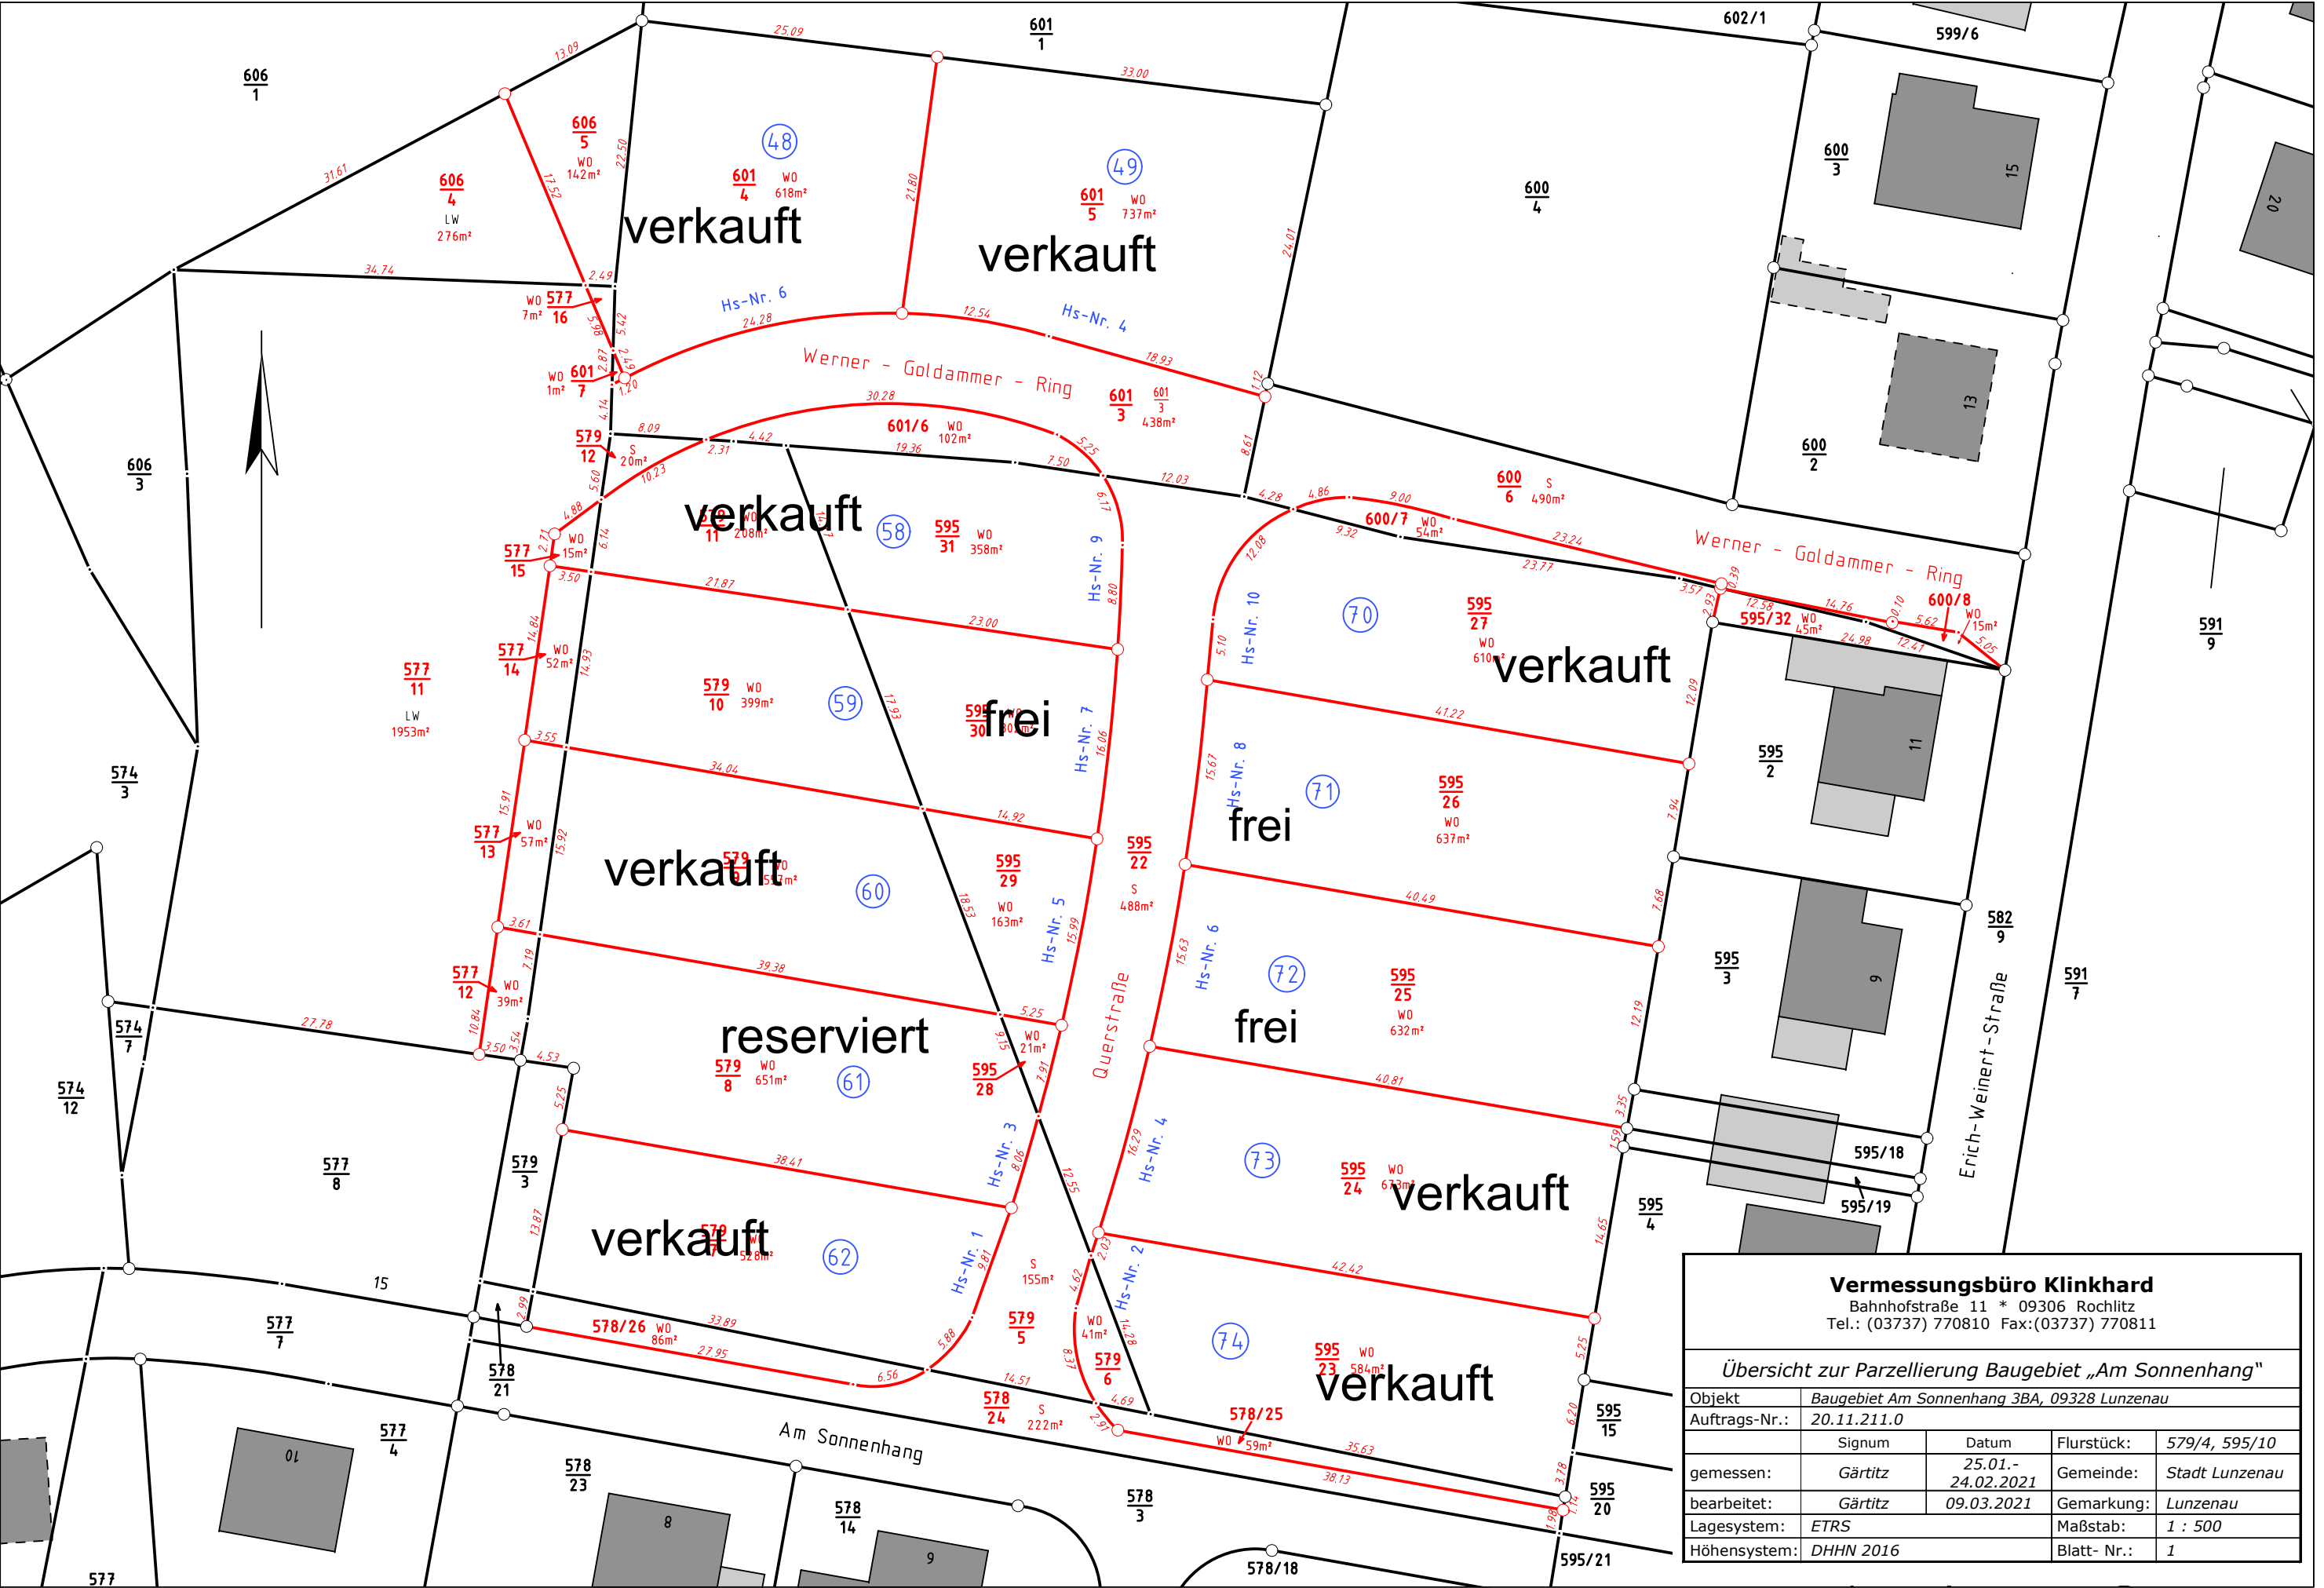

Vermessungsbüro Klinkhard				
Bahnhofstraße 11 * 09306 Rochlitz				
Tel.: (03737) 770810 Fax:(03737) 770811				
Übersicht zur Parzellierung Baugebiet „Am Sonnenhang“				
Objekt	Baugebiet Am Sonnenhang 3BA, 09328 Lunzenau			
Auftrags-Nr.:	20.11.211.0			
	Signum	Datum	Flurstück:	579/4, 595/10
gemessen:	Gärtitz	25.01.- 24.02.2021	Gemeinde:	Stadt Lunzenau
bearbeitet:	Gärtitz	09.03.2021	Gemarkung:	Lunzenau
Lagesystem:	ETRS		Maßstab:	1 : 500
Höhensystem:	DHHN 2016		Blatt- Nr.:	1