
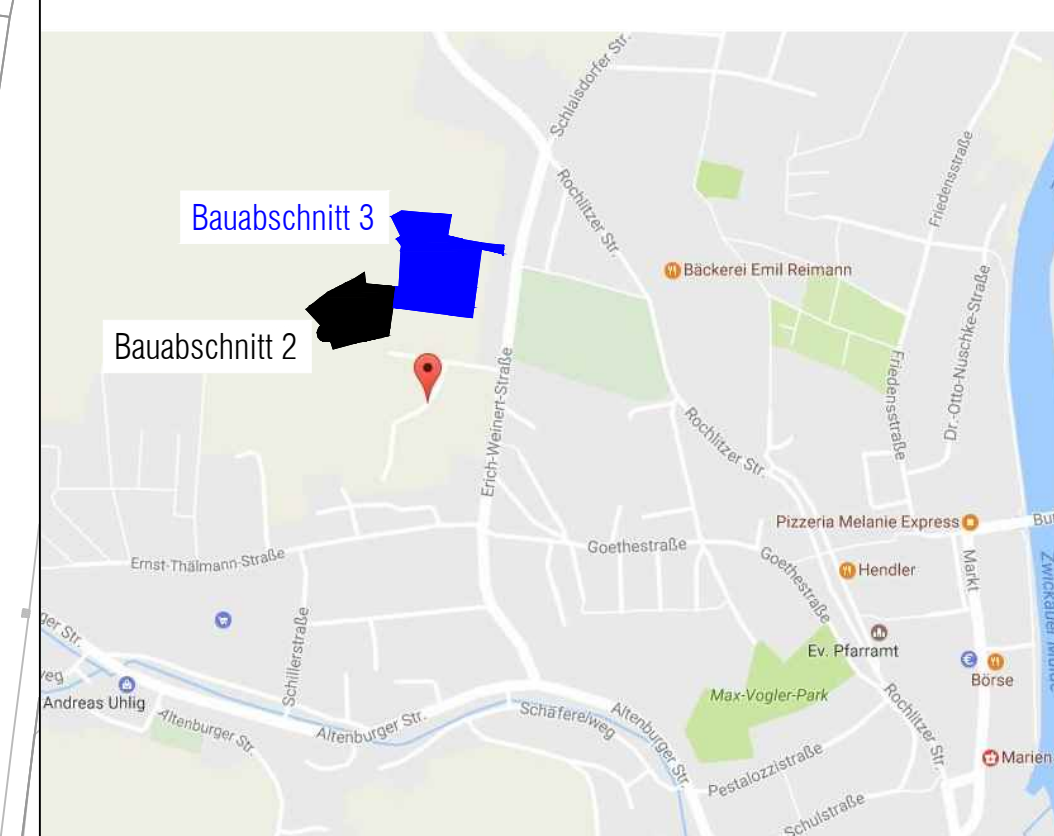


1,0 ha ● Erschließung Wohngebiet Erich-Weinert-Straße, 3. Bauabschnitt

Parzellierungen von 620 bis 760 m²

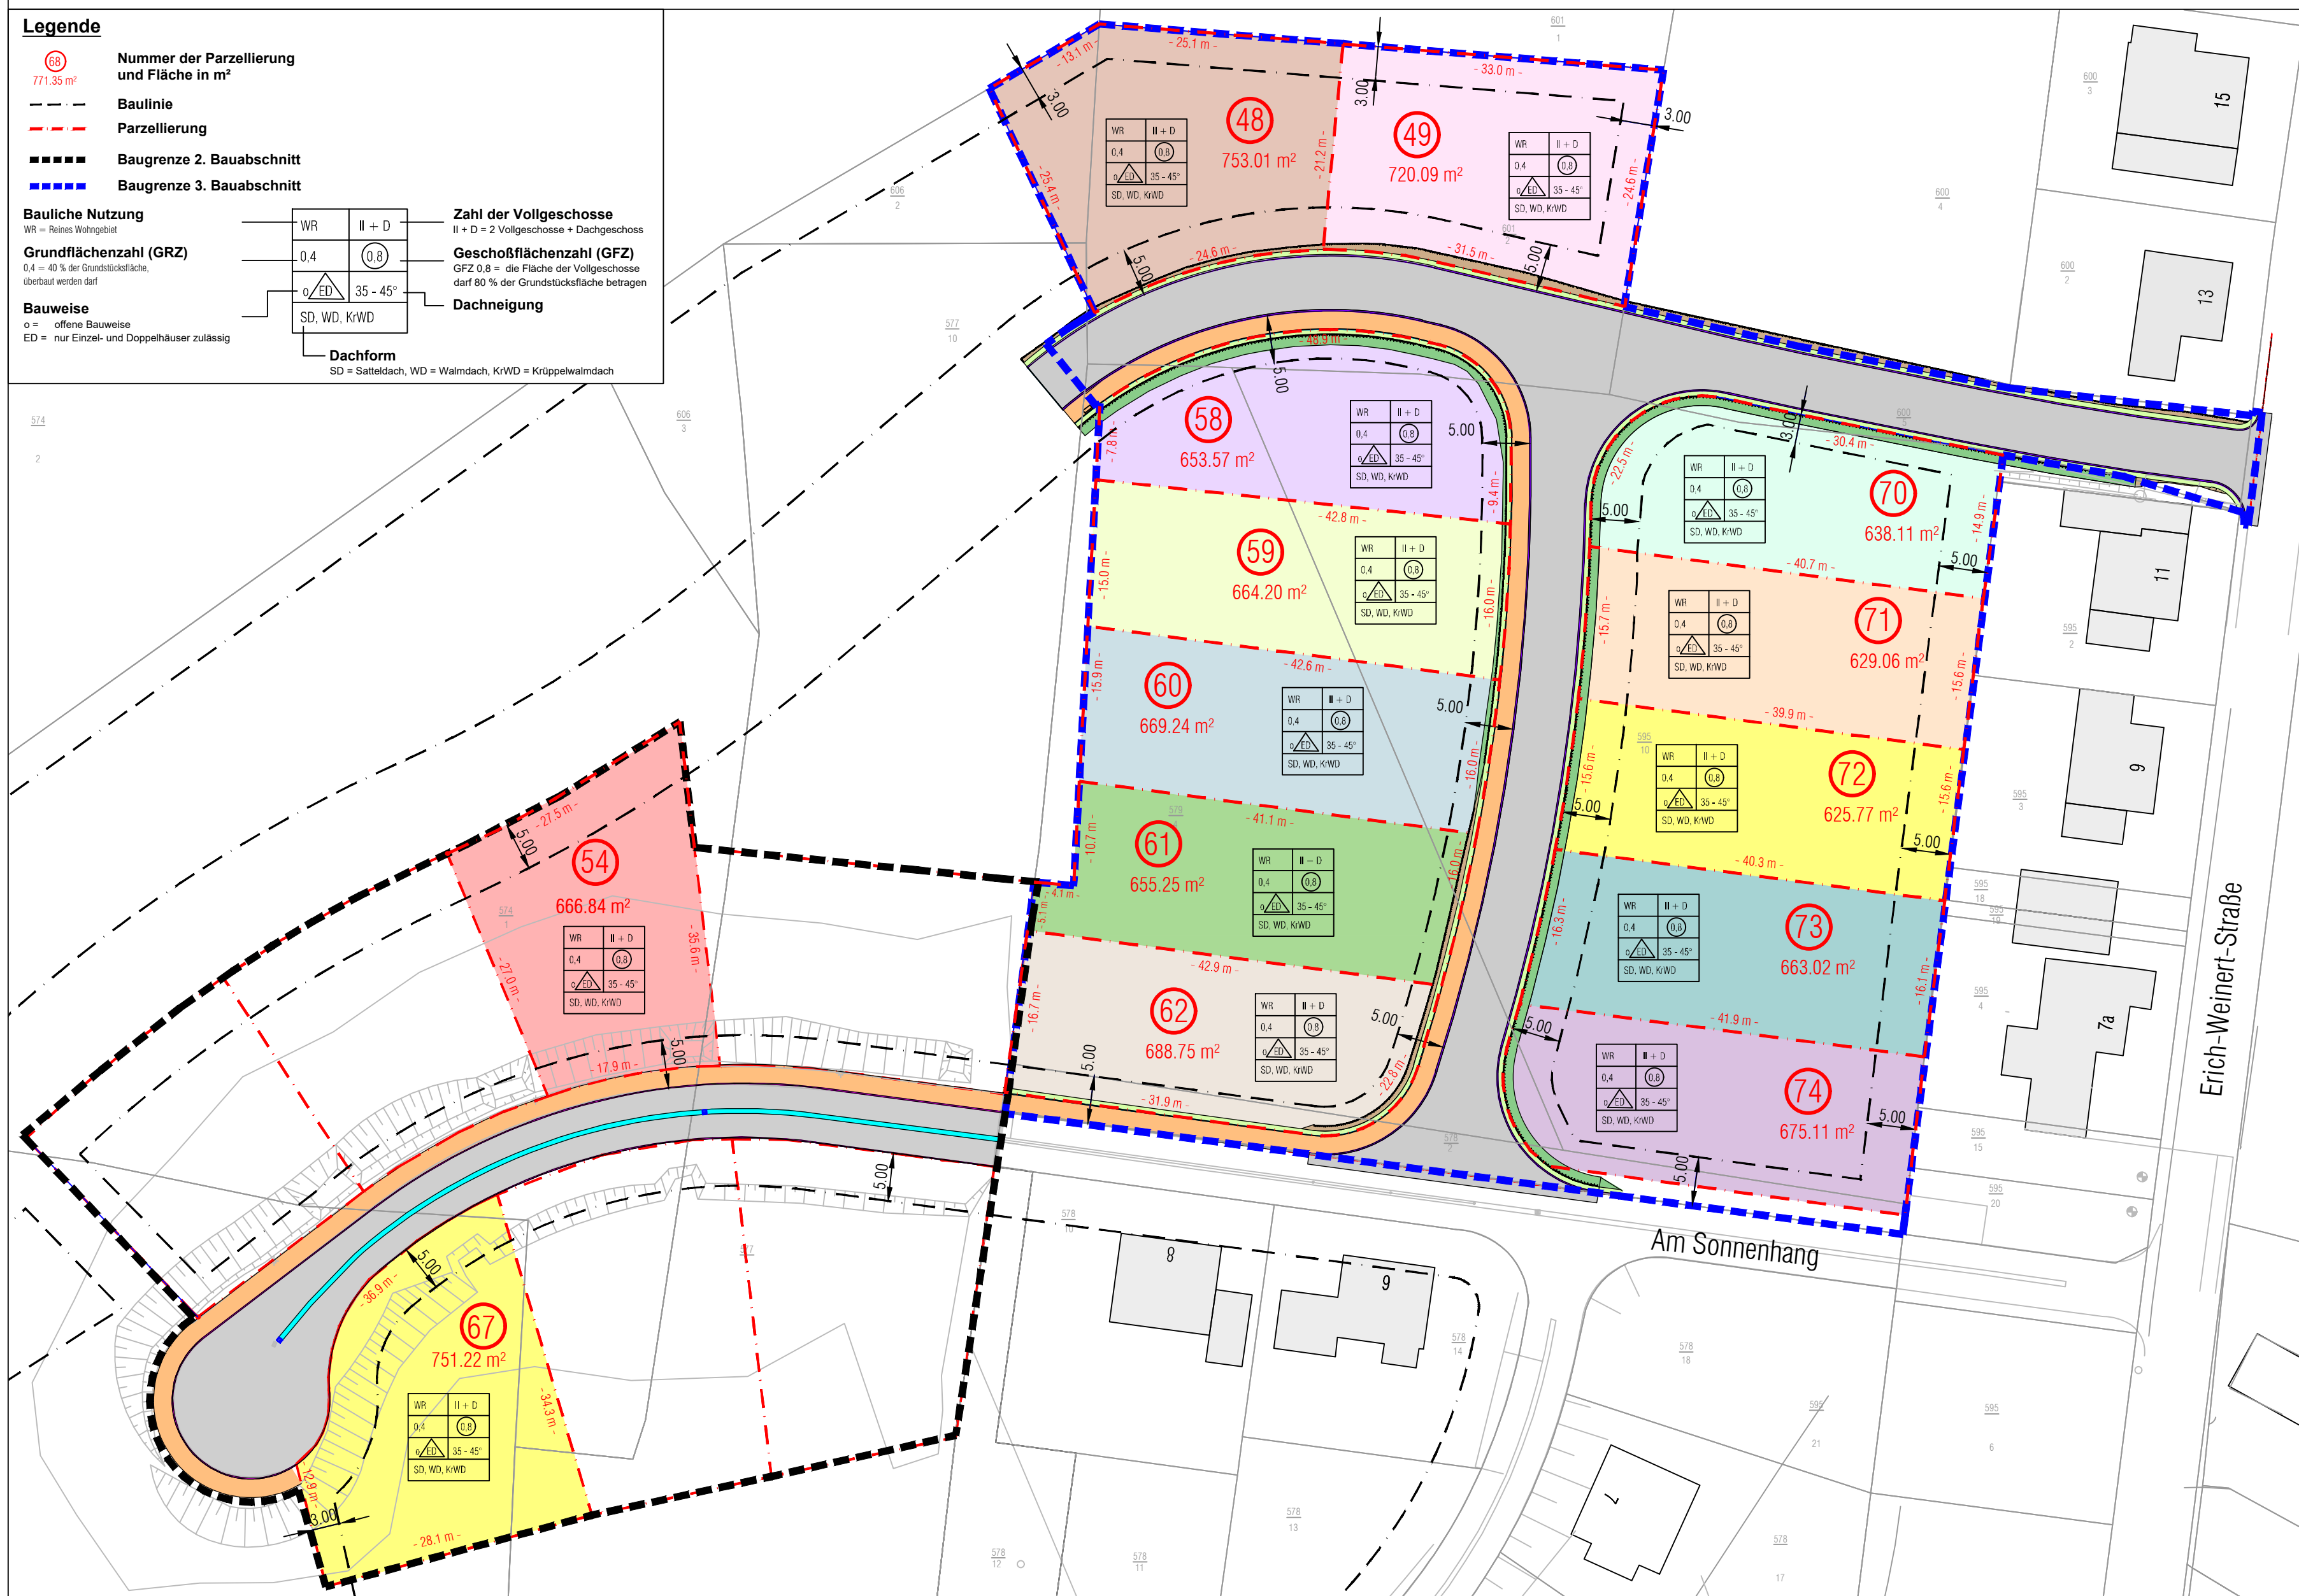

Erschließung ab 2020

Stadt
Lunzenau



Kontakt:
Telefon: (0 37 38 3) 8 52-0
www.lunzenau.de
info@lunzenau.de

PLANUNG



INFRAPLAN
Ingenieure GmbH

Neugasse 5-9
09217 Burgstädt
Telefon: (0 37 24) 6 66 95-0
Fax: (0 37 24) 6 66 95-21